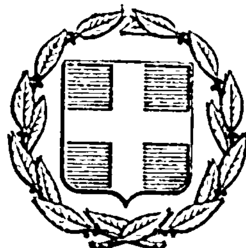


ΕΦΗΜΕΡΙΣ ΤΗΣ ΚΥΒΕΡΝΗΣΕΩΣ
ΤΗΣ ΕΛΛΗΝΙΚΗΣ ΔΗΜΟΚΡΑΤΙΑΣ

ΕΝ ΑΘΗΝΑΙΣ ΤΗι 24 ΑΥΓΟΥΣΤΟΥ 1976 | ΤΕΥΧΟΣ ΤΕΤΑΡΤΟΝ | ΑΡΙΘΜΟΣ ΦΥΛΛΟΥ 240

ΠΕΡΙΕΧΟΜΕΝΑ

ΑΠΑΛΛΟΤΡΙΩΣΕΙΣ
ΑΠΟΦΑΣΕΙΣ

Ἀριθ. Δ. 4389/5026. (1)

Περὶ τροποποιήσεως τῆς ὑπ' ἀριθ. Δ. 18375/8753/9.2.76 κοινῆς ἀποφάσεως τῶν Ὑπουργῶν Οἰκονομικῶν καὶ Δημοσίων Ἔργων, δι' ἧς ἐκηρύχθη ἀναγκαστικὴ ἀπαλλοτρίωσις πρὸς κατασκευὴν τῆς ἑνωτικῆς διώρυγος ποταμῶν Ἁλιάκμονος καὶ Ἀξιοῦ.

ΟΙ ΥΠΟΥΡΓΟΙ
ΟΙΚΟΝΟΜΙΚΩΝ ΚΑΙ ΔΗΜΟΣΙΩΝ ΕΡΓΩΝ

Ἔχοντες ὑπ' ὄψει:

1. Τὰς διατάξεις τοῦ ἄρθρου 2, παρ. 2, τοῦ Ν.Δ. 797/71 «περὶ ἀναγκαστικῶν ἀπαλλοτριώσεων» καὶ

2. Τὴν ὑπ' ἀριθ. Δ. 18375/8753/9.2.76 κοινὴν ἡμῶν ἀπόφασιν «περὶ ἀναγκαστικῆς ἀπαλλοτριώσεως εἰς τὴν περιοχὴν τοῦ Νομοῦ Θεσσαλονίκης ἐκτάσεως πρὸς κατασκευὴν τῆς ἑνωτικῆς διώρυγος ποταμῶν Ἁλιάκμονος καὶ Ἀξιοῦ», ἀποφασίζομεν: Τροποποιοῦντες τὴν ὑπ' ἀριθ. Δ. 18375/8753/9.2.76 κοινὴν ἡμῶν ἀπόφασιν, δι' ἧς ἐκηρύχθη ἀναγκαστικὴ ἀπαλλοτρίωσις εἰς τὴν περιοχὴν τοῦ Νομοῦ Θεσσαλονίκης πρὸς κατασκευὴν τῆς ἑνωτικῆς διώρυγος τῶν ποταμῶν Ἁλιάκμονος καὶ Ἀξιοῦ, ὁρίζομεν ὅτι ἡ προθεσμία συντάξεως κτηματολογικοῦ διαγράμματος καὶ πίνακος σχετικῶν πρὸς τὴν ἀπαλλοτρίωσιν ταύτην παρατείνεται ἐπὶ τρεῖς (3) εἰσέτι μῆνας ἀπὸ τῆς λήξεως τῆς διὰ τῆς τροποποιουμένης ἀποφάσεως ορισθείσης ἑξαμήνου τοιαύτης.

Ἡ παροῦσα δημοσιευθήτω διὰ τῆς Ἐφημερίδος τῆς Κυβερνήσεως.

Ἐν Ἀθήναις τῇ 11 Αὐγούστου 1976

ΟΙ ΥΠΟΥΡΓΟΙ

ΟΙΚΟΝΟΜΙΚΩΝ — ΕΥΑΓΓ. ΔΕΒΛΕΤΟΓΛΟΥ
ΔΗΜΟΣΙΩΝ ΕΡΓΩΝ — ΧΡΙΣΤΟΦΟΡΟΣ ΣΤΡΑΤΟΣ

ΠΟΛΕΟΔΟΜΙΑ
ΔΙΑΤΑΓΜΑΤΑ

(2)

Περὶ τροποποιήσεως τοῦ ρυμοτομικοῦ σχεδίου Βύρωνος.

Ο ΠΡΟΕΔΡΟΣ
ΤΗΣ ΕΛΛΗΝΙΚΗΣ ΔΗΜΟΚΡΑΤΙΑΣ

Ἔχοντες ὑπ' ὄψει τὰς διατάξεις τοῦ ἀπὸ 17 Ἰουλίου 1923 Ν. Δ/τος «περὶ σχεδίων πόλεων κλπ.», ὡς μεταγενεστέρως ἐτροποποιήθησαν καὶ συνεπληρώθησαν καὶ εἰδικώτερον τῶν ἄρθρων 2 (παρ. 1) 3, 9 καὶ 70 αὐτοῦ, τοῦ Ν.Δ. 8/1973 «περὶ Γ.Ο.Κ.», ὡς ἐτροποποιήθη διὰ τοῦ Ν.Δ. 205/1974 (ΦΕΚ 363/Α'), τῆς παρ. 3 τοῦ ἄρθρου 12 τοῦ Ν.Δ. 1262/1972 (ΦΕΚ 194/Α'), ὡς αὕτη ἀντικατεστάθη διὰ τοῦ ἄρθρου 3 τοῦ Ν.Δ. 198/1973 (ΦΕΚ 267/Α'), τοῦ ἀπὸ 8.9.1923 Δ/τος «περὶ καθορισμοῦ τῆς κατὰ τὸ ἄρθρον 3 τοῦ ἀπὸ 17.7.1923 Ν. Δ/τος «περὶ σχεδίων πόλεων κλπ. προθεσμίας» (ΦΕΚ 257/Α') καὶ τὸ ὅτι ἡ κατὰ τὸ Διάταγμα αὐτὸ προθεσμία παρῆλθεν ἄπρακτος, καὶ ἰδόντες τὴν ὑπ' ἀριθ. Ε. 22219/2908/19.9.1973 ἀπόφασιν τοῦ Ὑπουργοῦ Δημοσίων Ἔργων (ΦΕΚ 277/Δ') τὴν ὑπ' ἀριθ. 872/1974 ἀπόφασιν τῆς Ὁλομελείας τοῦ Συμβουλίου τῆς Ἐπικρατείας, τὰς ὑπ' ἀριθ. 1245/1974, 1527/1974 καὶ 143/1976 γνωμοδοτήσεις τοῦ Συμβουλίου Δημοσίων Ἔργων (Τμῆμα Μελετῶν) ὡς καὶ τὴν ὑπ' ἀρ. 409/1976 γνωμοδότησιν τοῦ Συμβουλίου τῆς Ἐπικρατείας, προτάσει τοῦ Ἡμετέρου ἐπὶ τῶν Δημοσίων Ἔργων Ὑπουργοῦ, ἀπεφασίσαμεν καὶ διατάσσομεν:

Ἄρθρον μόνον.

1. Ἐγκρίνεται ἡ τροποποίησις τοῦ ρυμοτομικοῦ σχεδίου Βύρωνος κατὰ τὸ ὑπ' ἀριθ. 381 οἰκοδομικὸν τετράγωνον καὶ τοὺς παρακειμένους τούτου κοινοχρήστους χώρους, ὡς ἐμφαίνεται εἰς τὸ ὑπὸ τοῦ Προϊσταμένου τῆς Ὑπηρεσίας Οἰκισμοῦ τεθεωρημένον διὰ τῆς ὑπ' ἀριθ. Ε. 23014/1976 πράξεως αὐτοῦ σχετικὸν πρωτότυπον διάγραμμα ὑπὸ κλίμακα 1:500, οὗτινος συνοπτικὸν ἀντίτυπον δημοσιεύεται μετὰ τοῦ παρόντος.


2. Κατὰ τὸ πρόσωπον τῶν οἰκοπέδων, ὠκοδομημένων ἢ μή, τῶν κειμένων ἐντὸς τοῦ διὰ τοῦ παρόντος τροποποιουμένου ὑπ' ἀριθ. 381 οἰκοδομικοῦ τετραγώνου ἐπιβάλλεται προκήπιον (πρασιὰ) πλάτους δύο (2) μέτρων ὡς ἐν τῷ αὐτῷ διαγράμματι ἐμφαίνεται.


Εἰς τὸν αὐτὸν ἐπὶ τῶν Δημοσίων Ἔργων Ὑπουργόν, ἀνατίθεμεν τὴν δημοσίευσιν καὶ ἐκτέλεσιν τοῦ παρόντος Διατάγματος.

Ἐν Ἀθήναις τῇ 10 Ἰουλίου 1976

Ο ΠΡΟΕΔΡΟΣ ΤΗΣ ΔΗΜΟΚΡΑΤΙΑΣ
ΚΩΝΣΤΑΝΤΙΝΟΣ ΤΣΑΤΣΟΣ

Ο ΥΠΟΥΡΓΟΣ ΔΗΜΟΣΙΩΝ ΕΡΓΩΝ
ΧΡΙΣΤΟΦΟΡΟΣ ΣΤΡΑΤΟΣ

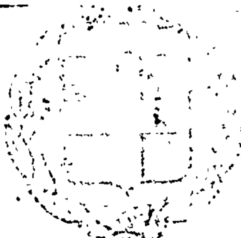

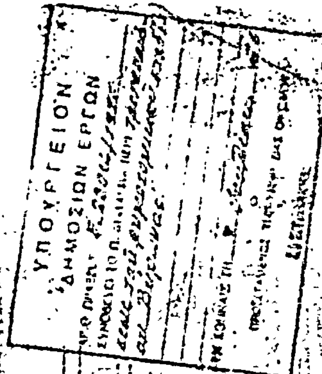

ΔΗΜΟΣ ΒΥΡΩΝΟΣ
κλίμαξ 1:500

ΑΠΟΦΑΣΕΙΣ

'Αριθ. Ο.Ε. 3579 (3)

Περὶ καθορισμοῦ ὁρίων αἰγιαλοῦ καὶ παραλίας εἰς Πάνορμον Τήνου

Ο ΝΟΜΑΡΧΗΣ ΚΥΚΛΑΔΩΝ

Ἔχοντες ὑπ' ὄψει :

1. Τὰς διατάξεις τοῦ ἄρθρ. 1 παρ. 1 τοῦ Ν. 3200/1955 «περὶ Διοικητικῆς ἀποκεντρώσεως

2. Τὸ ἀπὸ 11/12.11.1929 Δ/γμα «περὶ Διοικήσεως Δημοσίων Κτημάτων»

3. Τὰ ἄρθρ. 1 καὶ 2 τοῦ ΑΝ 2344/1940 «περὶ αἰγιαλοῦ καὶ παραλίας»

4. Τὸ ἄρθρ. 5 τοῦ ΑΝ 263/1968 περὶ τροποποιήσεως καὶ συμπληρώσεως τῶν διατάξεων περὶ Διοικήσεως Δημοσίων Κτημάτων.

5. Τὸ ἀπὸ Νοεμβρίου 1972 τοπογραφικὸν διάγραμμα τῆς παραλιακῆς ζώνης τοῦ Χωρίου Πάνορμος Τήνου περὶ καθορισμοῦ αἰγιαλοῦ καὶ παραλίας, συνταχθὲν ὑπὸ τοῦ τοπογράφου μηχανικοῦ Ἀθανασίου Λάππα καὶ θεωρηθὲν τὴν 13.5.1976 ὑπὸ τοῦ Δ/ντοῦ τῆς Δ/νσεως Τεχνικῶν Ὑπηρεσιῶν Ν. Κυκλάδων Νικολάου Δαβία.

6. Τὸ ἀπὸ 15.3.1976 πρακτικὸν τῆς κατὰ τὸ ἄρθρ. 5 τοῦ ΑΝ 263/68 Ἐπιτροπῆς καθορισμοῦ τῆς ὁριογραμμῆς αἰγιαλοῦ καὶ παραλίας κατὰ τὸ ὡς ἄνω τοπογραφικὸν διάγραμμα εἰς ὃ ἐχαράχθη δι' ἐρυθρᾶς γραμμῆς τὸ ὅριον τοῦ αἰγιαλοῦ καὶ διὰ κιτρίνης τὸ ὅριον τῆς παραλίας, τῆς ὁποίας τὸ εὖρος καθωρίσθη εἰς 10 μέτρα.

7. Τὸ ὑπ' ἀριθ. Φ. 187.2/230/76 'Αρ. Σχ. 1638/10.6.1976 ἔγγραφον τοῦ Ἀρχηγείου Ναυτικοῦ δι' οὗ γνωρίζει ὅτι οὐδεμίαν ἀντίρρησιν ἔχει διὰ τὴν ἐπικύρωσιν τῶν προτεινομένων ὁρίων, ἀποφασίζομεν :

Ἐπικυροῦμεν τὸ ἀπὸ 13.3.1976 πρακτικὸν τῆς κατὰ τὸ ἄρθρ. 5 τοῦ ΑΝ 263/68 Ἐπιτροπῆς καθορισμοῦ τῆς ὁριογραμμῆς αἰγιαλοῦ καὶ παραλίας εἰς περιοχὴν Πάνορμος νήσου Τήνου ὡς καὶ τὰ συνοδεύοντα τοῦτο τοπογραφικὰ διαγράμματα τῆς ἀνωτέρω περιοχῆς, τεθεωρημένα ἀπὸ 13.5.1976 ὑπὸ τοῦ Δ/ντοῦ Τεχν. Ὑπηρεσιῶν Ν. Κυκλάδων.

Ἡ παροῦσα μετὰ τοῦ οἰκείου πρακτικοῦ τῆς Ἐπιτροπῆς δημοσιευθήτω εἰς τὴν Ἐφημερίδα τῆς Κυβερνήσεως.

Ἐν Ἑρμουπόλει τῇ 2 Αὐγούστου 1976

Ὁ Νομάρχης
Κ. ΓΚΛΕΤΣΟΣ

ΠΡΑΚΤΙΚΟΝ

Καθορισμοῦ αἰγιαλοῦ καὶ παραλίας εἰς θέσιν Πάνορμος τῆς Νήσου Τήνου

Ἐν Πανόρμῳ Νήσου Τήνου σήμερον τὴν 13ην Μαρτίου 1976 ἡμέραν Σάββατον καὶ ὥραν 4ην μ.μ. οἱ ὑπογεγραμμένοι:

1) Εὐάγγελος Κορνάρος, Οἰκονομικὸς Ἔφορος Τήνου.

2) Ἀθανάσιος Λάππας, Τοπογράφος Μηχανικὸς ἀναπληρωτὴς τοῦ Δ/ντοῦ Τεχνικῶν Ὑπηρεσιῶν βάσει ΤΥ 8892/4 Αὐγούστου 1975 ἀποφάσεως τοῦ Νομάρχου Κυκλάδων.

3) Ἀπόστολος Νάσικας, Ὑποπλοίαρχος, Λιμενάρχης Τήνου, ἀποτελοῦντες τὴν κατὰ Νόμον Ἐπιτροπὴν καθορισμοῦ τῶν ὁρίων τοῦ αἰγιαλοῦ καὶ παραλίας δυνάμει τῆς ὑπ' ἀριθμ. ΟΕ 1512/6 Μαρτίου 1976 ἀποφάσεως τοῦ Νομάρχου Κυκλάδων, προέβημεν εἰς τὸν καθορισμὸν τῶν ὁρίων αἰγιαλοῦ καὶ παραλίας εἰς θέσιν Πάνορμος τῆς Νήσου Τήνου.

Ἡ Ἐπιτροπὴ ἔχουσα ὑπ' ὄψει :

1. Τὸ τοπογραφικὸν διάγραμμα τῆς περιοχῆς ὑπὸ κλίμακα 1 : 500 συνταχθὲν τὸν Νοέμβριον τοῦ ἔτους 1972 ὑπὸ τοῦ Τοπογράφου Μηχανικοῦ τοῦ Ὑπουργείου Οἰκονομικῶν Ι. Σινάνογλου καὶ θεωρηθὲν ἁρμοδίως ὑπὸ τοῦ Προϊσταμένου τῆς Ὑπηρεσίας Γρηγορίου Ξηρογιάννη ἐθεωρήθη ὑπὸ τοῦ Δ/ντοῦ Τεχνικῶν Ὑπηρεσιῶν Ν. Κυκλάδων.

2. Τὰς διατάξεις τοῦ ΑΝ 2344/1940 «περὶ αἰγιαλοῦ καὶ παραλίας»

3) Τὰς διατάξεις τοῦ ΑΝ 263/1968

4. Τὸ ὑπ' ἀριθμ. Φ. 187.2/224/75/15 Ἰουλίου 1975 ἔγγραφον τοῦ Ἀρχηγείου Ναυτικοῦ δι' οὗ παρέχονται πληροφορίαι διὰ τὴν τροποποίησιν τῶν ἀρχικῶς χαραχθέντων τὴν 12ην Μαΐου 1975 ὁριογραμμῶν τοῦ αἰγιαλοῦ καὶ τῆς παραλίας.

5. Τὸ ὑπ' ἀριθμ. Φ. 187.2/7/76/14 Ἰανουαρίου 1976 ὁμοίως ἔγγραφον τοῦ Ἀρχηγείου Ναυτικοῦ, καθορίζει :

Χαράσσει δι' ἐρυθρᾶς τὸ ὅριον τοῦ αἰγιαλοῦ ὡς πολυγωνικὴν 1,2,3,4,5,6,7,8,9,10,11,12 καὶ διὰ κιτρίνης τὸ ὅριον τῆς παραλίας ὡς πολυγωνικὴν 1',2',3',.........45'.

Τὸ εὖρος τῆς παραλίας καθωρίσθη εἰς 10 μέτρα συμφώνως τὸ ἄρθρον 6 παράγραφος 4 τοῦ ΑΝ 2344/1940.

Αἱ πλευρομετρήσεις τῶν πολυγωνικῶν ἔχουσι ὡς ἀκολούθως:

Πολυγωνικὴ αἰγιαλοῦ			Πολυγωνικὴ παραλίας		
1— 2=	117,00	μέτρα	1'— 2'=	42,50	μέτρα
2— 3=	13,00	»	2'— 3'=	3,00	»
3— 4=	8,50	»	3'— 4'=	7,00	»
4— 5=	27,00	»	4'— 5'=	3,00	»
5— 6=	64,00	»	5'— 6'=	1,50	»
6— 7=	47,00	»	6'— 7'=	2,50	»
7— 8=	72,00	»	7'— 8'=	17,50	»
8— 9=	29,00	»	8'— 9'=	2,50	»
9—10=	34,00	»	9'—10'=	1,00	»
10—11=	26,50	»	10'—11'=	2,50	»
11—12=	76,00	»	11'—12'=	10,00	»
			12'—13'=	7,30	»
			13'—14'=	2,50	»
			14'—15'=	12,00	»
			15'—16'=	4,50	»
			16'—17'=	3,00	»
			17'—18'=	7,70	»
			18'—19'=	5,50	»
			19'—20'=	8,50	»
			20'—21'=	10,50	»
			21'—22'=	4,20	»
			22'—23'=	9,50	»
			23'—24'=	7,00	»
			24'—25'=	9,50	»
			25'—26'=	10,00	»
			26'—27'=	6,50	»
			27'—28'=	2,00	»
			28'—29'=	1,50	»
			29'—30'=	3,00	»
			30'—31'=	3,50	»
			31'—32'=	1,00	»
			32'—33'=	2,80	»
			33'—34'=	2,50	»
			34'—35'=	2,80	»
			35'—36'=	4,50	»
			36'—37'=	3,00	»
			37'—38'=	2,00	»
			38'—39'=	9,00	»
			39'—40'=	66,00	»
			40'—41'=	46,50	»
			41'—42'=	76,00	»
			42'—43'=	38,00	»
			43'—44'=	42,00	»
			44'—45'=	102,00	»

Ἐξησφαλίσθησαν ἅπασαι αἱ κορυφαὶ τῶν πολυγωνικῶν τοῦ αἰγιαλοῦ καὶ παραλίας ἐκ τῶν ὑπαρχόντων κτισμάτων καὶ σταθερῶν σημείων διὰ τὴν πληρεστέραν ἐξασφάλισιν τῶν ἀποστάσεων ἐχουσῶν ὡς ἀκολούθως:

Ε1,1=47,00 μέτρα ἀπὸ τὴν Νοτιοανατολικὴν γωνίαν κτίσματος (1)

Ε2,1= 9,00 μέτρα ἀπὸ βορειοδυτικὴν γωνίαν κτίσματος (40)

Ε2,2=11,00 μέτρα ἀπὸ βορείαν γωνίαν κτίσματος (39)
Ε3,1= 2,00 μέτρα ἀπὸ βορείαν γωνίαν κτίσματος (39)
Ε3,2= 6,00 μέτρα ἀπὸ δυτικὴν γωνίαν κρίσματος (39)
Ε4,1= 2,50 μέτρα ἀπὸ δυτικὴν γωνίαν κτίσματος (39)
Ε4,2=10,00 μέτρα ἀπὸ Νοτίαν γωνίαν Κτίσματος (39)
Ε5,1= 6,30 μέτρα ἀπὸ βορειοδυτικὴν γωνίαν κτίσματος (36)
Ε6,1=14,00 μέτρα ἀπὸ βορειοανατολικὴν γωνίαν κτίσματος (46)
Ε7,1=15,00 μέτρα ἀπὸ βορειοδυτικὴν γωνίαν κτίσματος (50)
Ε7,1=23,00 μέτρα ὁρόσημον ὑπ' ἀριθ. (1)
Ε9,1= 4,30 μέτρα ἀπὸ βορειοδυτικὴν γωνίαν κτίσματος (53)
Ε10,1=22,50 μέτρα ἀπὸ νοτιοανατολικὴν γωνίαν κτίσματος (53)
Ε11,1=14,00 μέτρα ἀπὸ ὁρόσημον ὑπ' ἀριθμ. (2)
Ε12,1=63,00 μέτρα ἀπὸ ὁρόσημον ὑπ' ἀριθ. (2)
Ε1',1=43,50 μέτρα ἀπὸ ἀνατολικὴν γωνίαν κτίσματος (1)
Ε38',1= 3,00 μέτρα ἀπὸ δυτικὴν γωνίαν κτίσματος (36)
Ε39',1=16,00 μέτρα ἀπὸ νοτίαν γωνίαν κτίσματος (45)
Ε40',1=19,00 μέτρα ἀπὸ νοτιοδυτικὴν γωνίαν κτίσματος (46)
Ε41',1=19,00 μέτρα ἀπὸ Βορειοδυτικὴν γωνίαν κτίσματος (50)
Ε42',1=41,00 μέτρα ἀπὸ ὁρόσημον (1)
Ε43',1=16,00 μέτρα ἀπὸ βορειοδυτικὴν γωνίαν κτίσματος (53)
Ε44',1=34,00 μέτρα ἀπὸ βορειοδυτικὴν γωνίαν κτίσματος (53)
Ε45',1=63,00 μέτρα ὁρόσημον (2)

Ἐπὶ τούτου γίνεται μνεία ὅτι ἡ ἐπιτροπὴ δὲν ἐξεῦρε στοιχεῖα δεικνύοντα τὴν ὕπαρξιν παλαιοῦ αἰγιαλοῦ.

Ἐπιτακτικὸν τῆς ὡς ἄνω διαπιστώσεως τυγχάνει καὶ ἡ εἰς διπλοῦν ἐπισυναπτομένη ἔνορκος βεβαίωσις ὑπ' ἀριθ. 56 ἐνώπιον τοῦ Συμβολαιογράφου Τήνου Ραφαὴλ Γεωργίου Μωραΐτη τῶν καταθεσάντων μαρτύρων (κατοίκων Πανόρμου Τήνου) κληθέντων ὑπὸ τῆς ἐπιτροπῆς. Ἐπίσης ἐξαιροῦνται ἐκ τῆς λωρίδος τῆς παραλίας τὰ ἐν αὐτῇ περιλαμβανόμενα κτίσματα ἢ τμήματα κτισμάτων ὡς ἄρθρον 5 παρ. 1 τοῦ ΑΝ 2344/1940 καὶ γνωμοτοδοτήσει ΝΣΚ 630/1964.


Περαιτέρω τυγχάνει ἀναγκαῖον νὰ ἀναφερθῇ ὅτι ἡ περιοχὴ ἡ ἀναφερομένη εἰς τὸ τοπογραφικὸν ὡς «Δασάκι» καὶ μέχρι κτήματος 51 καὶ ἡ ἀναφερομένη ὡς «ἀποξηρανθεῖσα λίμνη» καὶ «ἕλος» μέχρι Δημοσίας ὁδοῦ τυγχάνουσι Δημόσια κτήματα ἐγγεγραμμένα εἰς τὸ βιβλίον Δημοσίων κτημάτων τῆς Οἰκονομικῆς Ἐφορίας Τήνου ὑπ' αὔξοντα ἀρυθμὸν ΒΚ 51.

Ἐφ' ᾧ συνετάγη τὸ παρὸν καὶ ὑπογράφεται ὡς ἕπεται.

Ἡ Ἐπιτροπὴ

Ὁ Πρόεδρος
ΕΥΑΓΓ. Ν. ΚΟΡΝΑΡΟΣ

Τὰ Μέλη
ΑΘΑΝΑΣΙΟΣ ΛΑΠΠΑΣ
ΑΠΟΣΤΟΛΟΣ ΝΑΣΙΚΑΣ

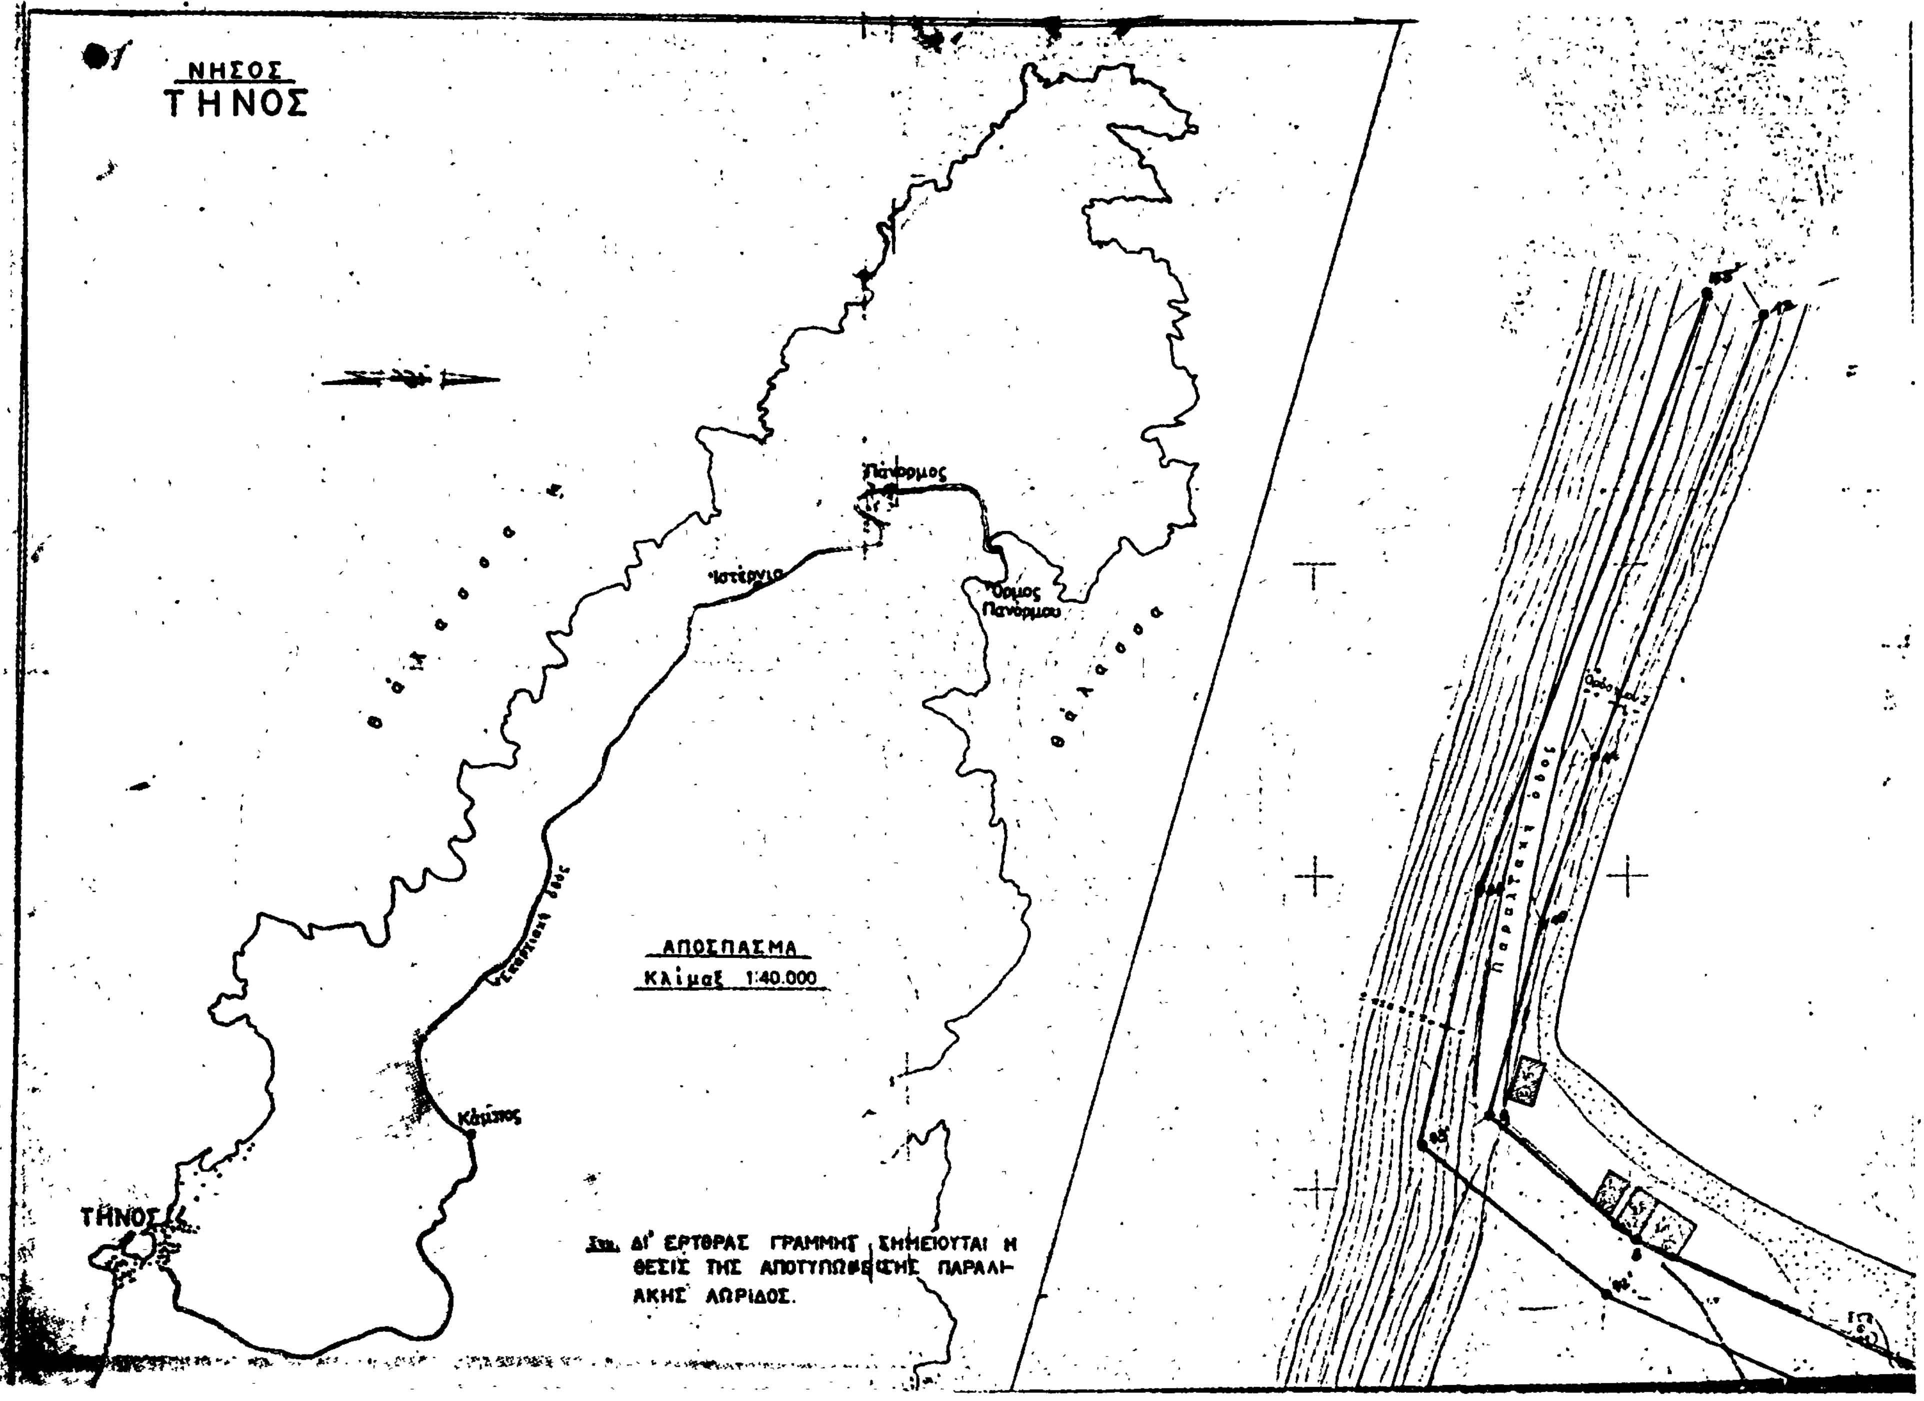

ΝΗΣΟΣ
ΤΗΝΟΣ
Πάνορμος
Ιστέρνια
Όρμος Πανόρμου
θάλασσα
θάλασσα
Παραλιακή οδός
ΑΠΟΣΠΑΣΜΑ
Κλίμαξ 1:40.000
Κάμπος
ΤΗΝΟΣ
Σημ. ΔΙ' ΕΡΥΘΡΑΣ ΓΡΑΜΜΗΣ ΣΗΜΕΙΟΥΤΑΙ Η ΘΕΣΙΣ ΤΗΣ ΑΠΟΤΥΠΩΘΕΙΣΗΣ ΠΑΡΑΛΙΑΚΗΣ ΛΩΡΙΔΟΣ.
Παραλιακή οδός

ΕΘΕΩΡΗΘΗ
ἐν Ἀθήναις τῇ 10-1-1973

ΤΗΝΟΣ
ΝΗΣΟΣ

ΤΟΠΟΓΡΑΦΙΚΟΝ ΔΙΑΓΡΑΜΜΑ
ΠΑΡΑΛΙΑΚΗΣ ΖΩΝΗΣ ΧΩΡΙΟΥ ΠΑΝΟΡΜΟΣ ΤΗΝΟΥ. ΠΡΟΣ
ΚΑΘΟΡΙΣΜΟΝ ΑΙΓΙΑΛΟΥ ΚΑΙ ΠΑΡΑΛΙΑΣ.
Κλίμαξ 1:500

Θ α λ α σ σ α

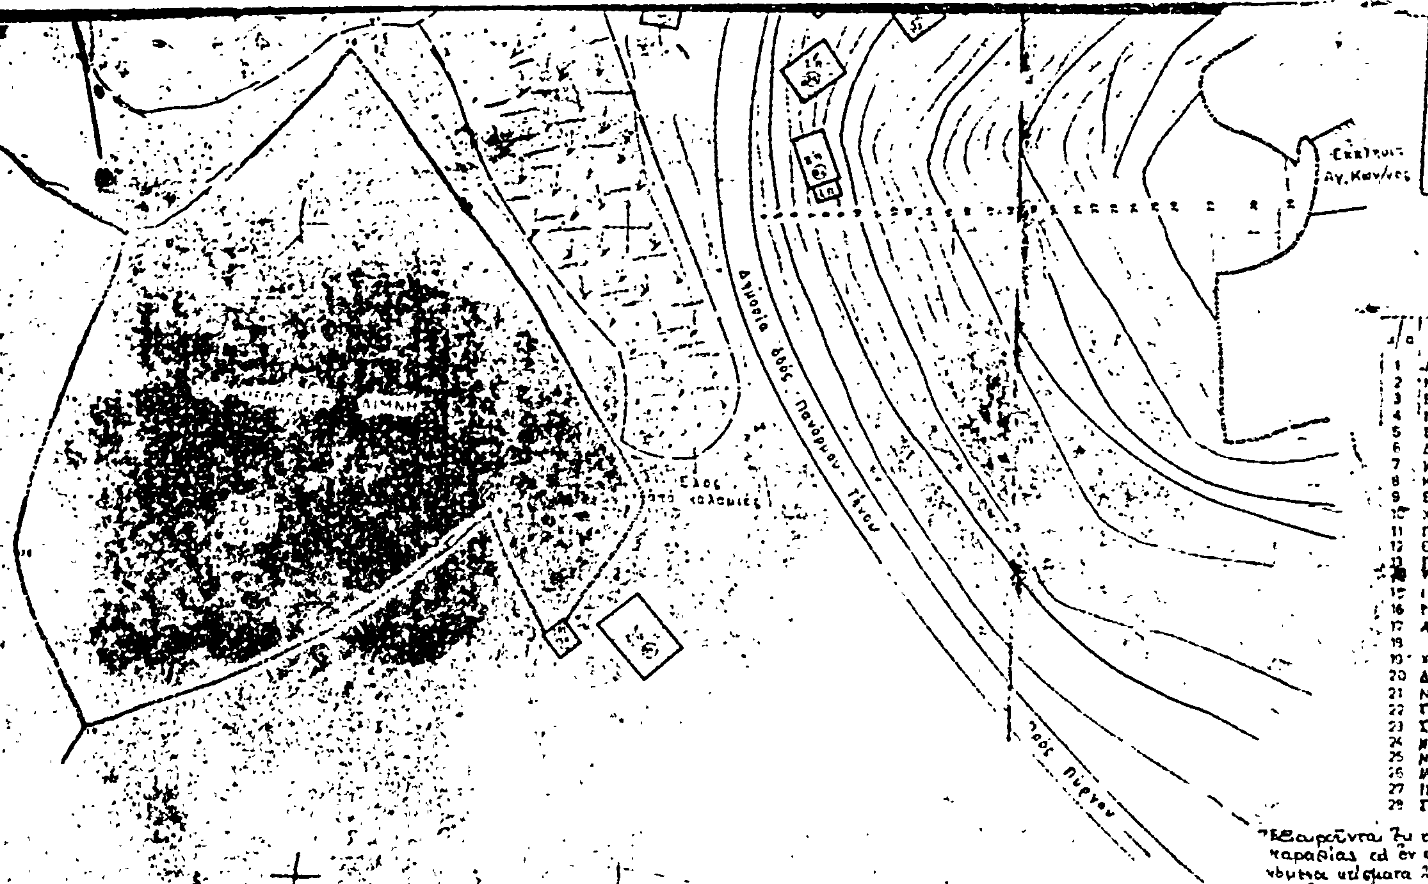

ΠΙΝΑΞ ΦΕΡΟΜΕΝΩΝ ΙΔΙΟΚΤΗΤΩΝ

α/α	ΟΝΟΜΑΤΕΠΩΝΥΜΟΝ	α/α	ΟΝΟΜΑΤΕΠΩΝΥΜΟΝ
1	ΑΡΓ ΔΟΥΚΑΣ	29	ΚΟΝΔΥΛΑΣ
2	ΚΩΣΤ ΚΟΛΛΟΣ	30	Χª ΜΑΡΚΟΥ ΜΑΥΡΟΜΑΡΑ
3	ΕΙΡΗΝΗ ΠΑΡΤΑΝΙΤΟΥ	31	ΓΕΩΡΓΙΑ ΒΑΛΑΚΑ
4	ΜΑΡΚΟΣ ΤΡΙΓΩΝΗΣ	32	ΠΕΤΡΟΣ ΠΑΠΑΝΔΡΕΟΠΟΥΛΟΣ
5	ΒΕΝΑΡΔΟΣ ΞΥΠΟΛΙΤΙΔΗΣ	33	ΑΝΤΩΝΙΑ ΠΕΤΡΟΠΟΥΛΟΥ
6	ΔΗΜΗΤΡΙΟΣ ΑΛΕΞΟΠΟΥΛΟΣ	34	ΚΩΝΣΤ ΚΑΡΑΛΗΣ
7	Κληρ ΚΩΝ ΒΙΔΟΥ	35	ΑΝΔΡΕΑΣ ΧΡΗΣΤΑΚΗΣ
8	Κληρ Γ ΠΟΛΥΓΙΩΡΓΗ	36	ΑΛΚΙΒΙΑΔΗΣ ΣΚΟΥΤΑΡΗΣ
9	ΕΥΣΤΡ ΔΟΥΚΑΣ	37	Χª ΑΝΤΩΝ ΒΙΔΟΥ
10	ΧΑΡ ΒΑΛΑΚΑΣ	38	ΛΑΖΑΡΟΣ ΒΑΛΑΚΑΣ
11	Γ ΞΥΠΟΛΙΤΙΔΗΣ	39	ΜΙΧ ΖΕΡΒΑΣ
12	ΕΥΑΓΓ ΤΣΑΚΩΡΗΣ	40	ΓΕΩΡΓ ΣΥΝΕΤΑΙΡΙΤΗΣ
13	[illegible]	41	ΙΩΑΝΝΗΣ ΔΟΥΚΑΣ
14		42	[illegible]
15	Ι ΑΜΕΡΑΛΗΣ	43	Γ ΠΑΠΑΡΓΥΡΗΣ
16	ΡΑΓΓΕΤΟΥΛΑ Χª ΗΛΙΑ ΓΕΡΙΤΟΥ	44	ΑΝΤ ΒΑΛΑΚΑΣ
17	ΑΙΚΑΤ ΛΙΒΙΟΗΝΟΠΟΥΛΟΥ	45	ΙΩΑΝΝΗΣ ΧΑΤΖΗΣ
18		46	Κληρ Ι ΣΑΛΤΑΜΑΝΙΚΑΣ
19	Χª ΚΑΛΛΙΟΠΗ	47	ΔΟΥΚΑΣ
20	ΔΗΜ ΒΙΔΑΣ	48	ΚΑΡΑΓΙΑΝΝΗΣ
21	ΝΙΚ ΒΙΔΑΣ	49	Γ ΔΕΜΕΝΑΓΗΣ
22	Γ ΑΡΓΕΡΓΗΣ	50	ΧΑΡ ΒΑΛΑΚΑΣ
23	ΣΤΑΙΚΟΥΛΟΣ	51	Ι ΒΑΣΙΛΑΚΗΣ Χª ΚΑΓΚΕΛΗ - ΑΡ ΞΥΠΟΛΙΤΙΔΗ
24	Κληρ ΜΑΓΙΩΡΓΗ	52	ΙΩΑΝΝΗΣ ΣΕΛΕΠΕΣ
25	ΝΙΚ ΓΑΙΤΗΣ	53	Χª ΜΑΡΚΟΥ ΑΜΕΡΑΛΗ
26	ΑΝΔΡΟΣ ΣΚΑΙΚΟΣ	54	ΑΝΤ ΒΑΣΙΛΑΣ
27	ΙΩΑΝΝΗΣ ΠΕΤΡΑΚΗΣ	55	ΝΙΚ ΣΙΛΑΙΟΣ
28	ΣΠΥΡΙΔΟΥΛΑ ΜΟΛΑΡΟΥ	56	

Η ΕΠΙΤΡΟΠΗ
Ο ΠΡΟΕΔΡΟΣ — ΤΑ ΜΕΛΗ

ΥΠΟΜΝΗΜΑ
Οριογραμμή παραλίας
Οριογραμμή αιγιαλού

ΑΚΡΙΒΕΣ ΦΩΤΟΤΥΠΙΚΟΝ ΑΝΤΙΓΡΑΦΟΝ

ΕΝ ΑΘΗΝΑΙΣ
Οι Συντάξαντες
Ι. ΣΙΝΑΝΟΓΛΟΥ Τοπ. Μηχανικός
Ι. ΑΣΗΜΑΚΟΠΟΥΛΟΣ Τεχν. Βοηθός

ΕΚ ΤΟΥ ΕΘΝΙΚΟΥ ΤΥΠΟΓΡΑΦΕΙΟΥ